

DIRECTION GÉNÉRALE DES
FINANCES PUBLIQUES

EXTRAIT DU PLAN CADASTRAL

Département :
BAS RHIN

Commune :
HOCHFELDEN

Section : 4
Feuille : 000 4 01

Échelle d'origine : 1/500
Échelle d'édition : 1/200


Date d'édition : 13/04/2021
(fuseau horaire de Paris)

Coordonnées en projection : RGF93CC49

Le plan visualisé sur cet extrait est géré par le centre des impôts foncier suivant :
POLE TOPOGRAPHIQUE ET DE GESTION CADASTRALE - HAGUENAU 2, rue du Clabaud 67606
67606 HAGUENAU CEDEX
tél. 03.88.53.26.74 -fax
ptgc.bas-rhin@dgif.finances.gouv.fr

Cet extrait de plan vous est délivré par :

cadastre.gouv.fr
©2017 Ministère de l'Action et des Comptes publics

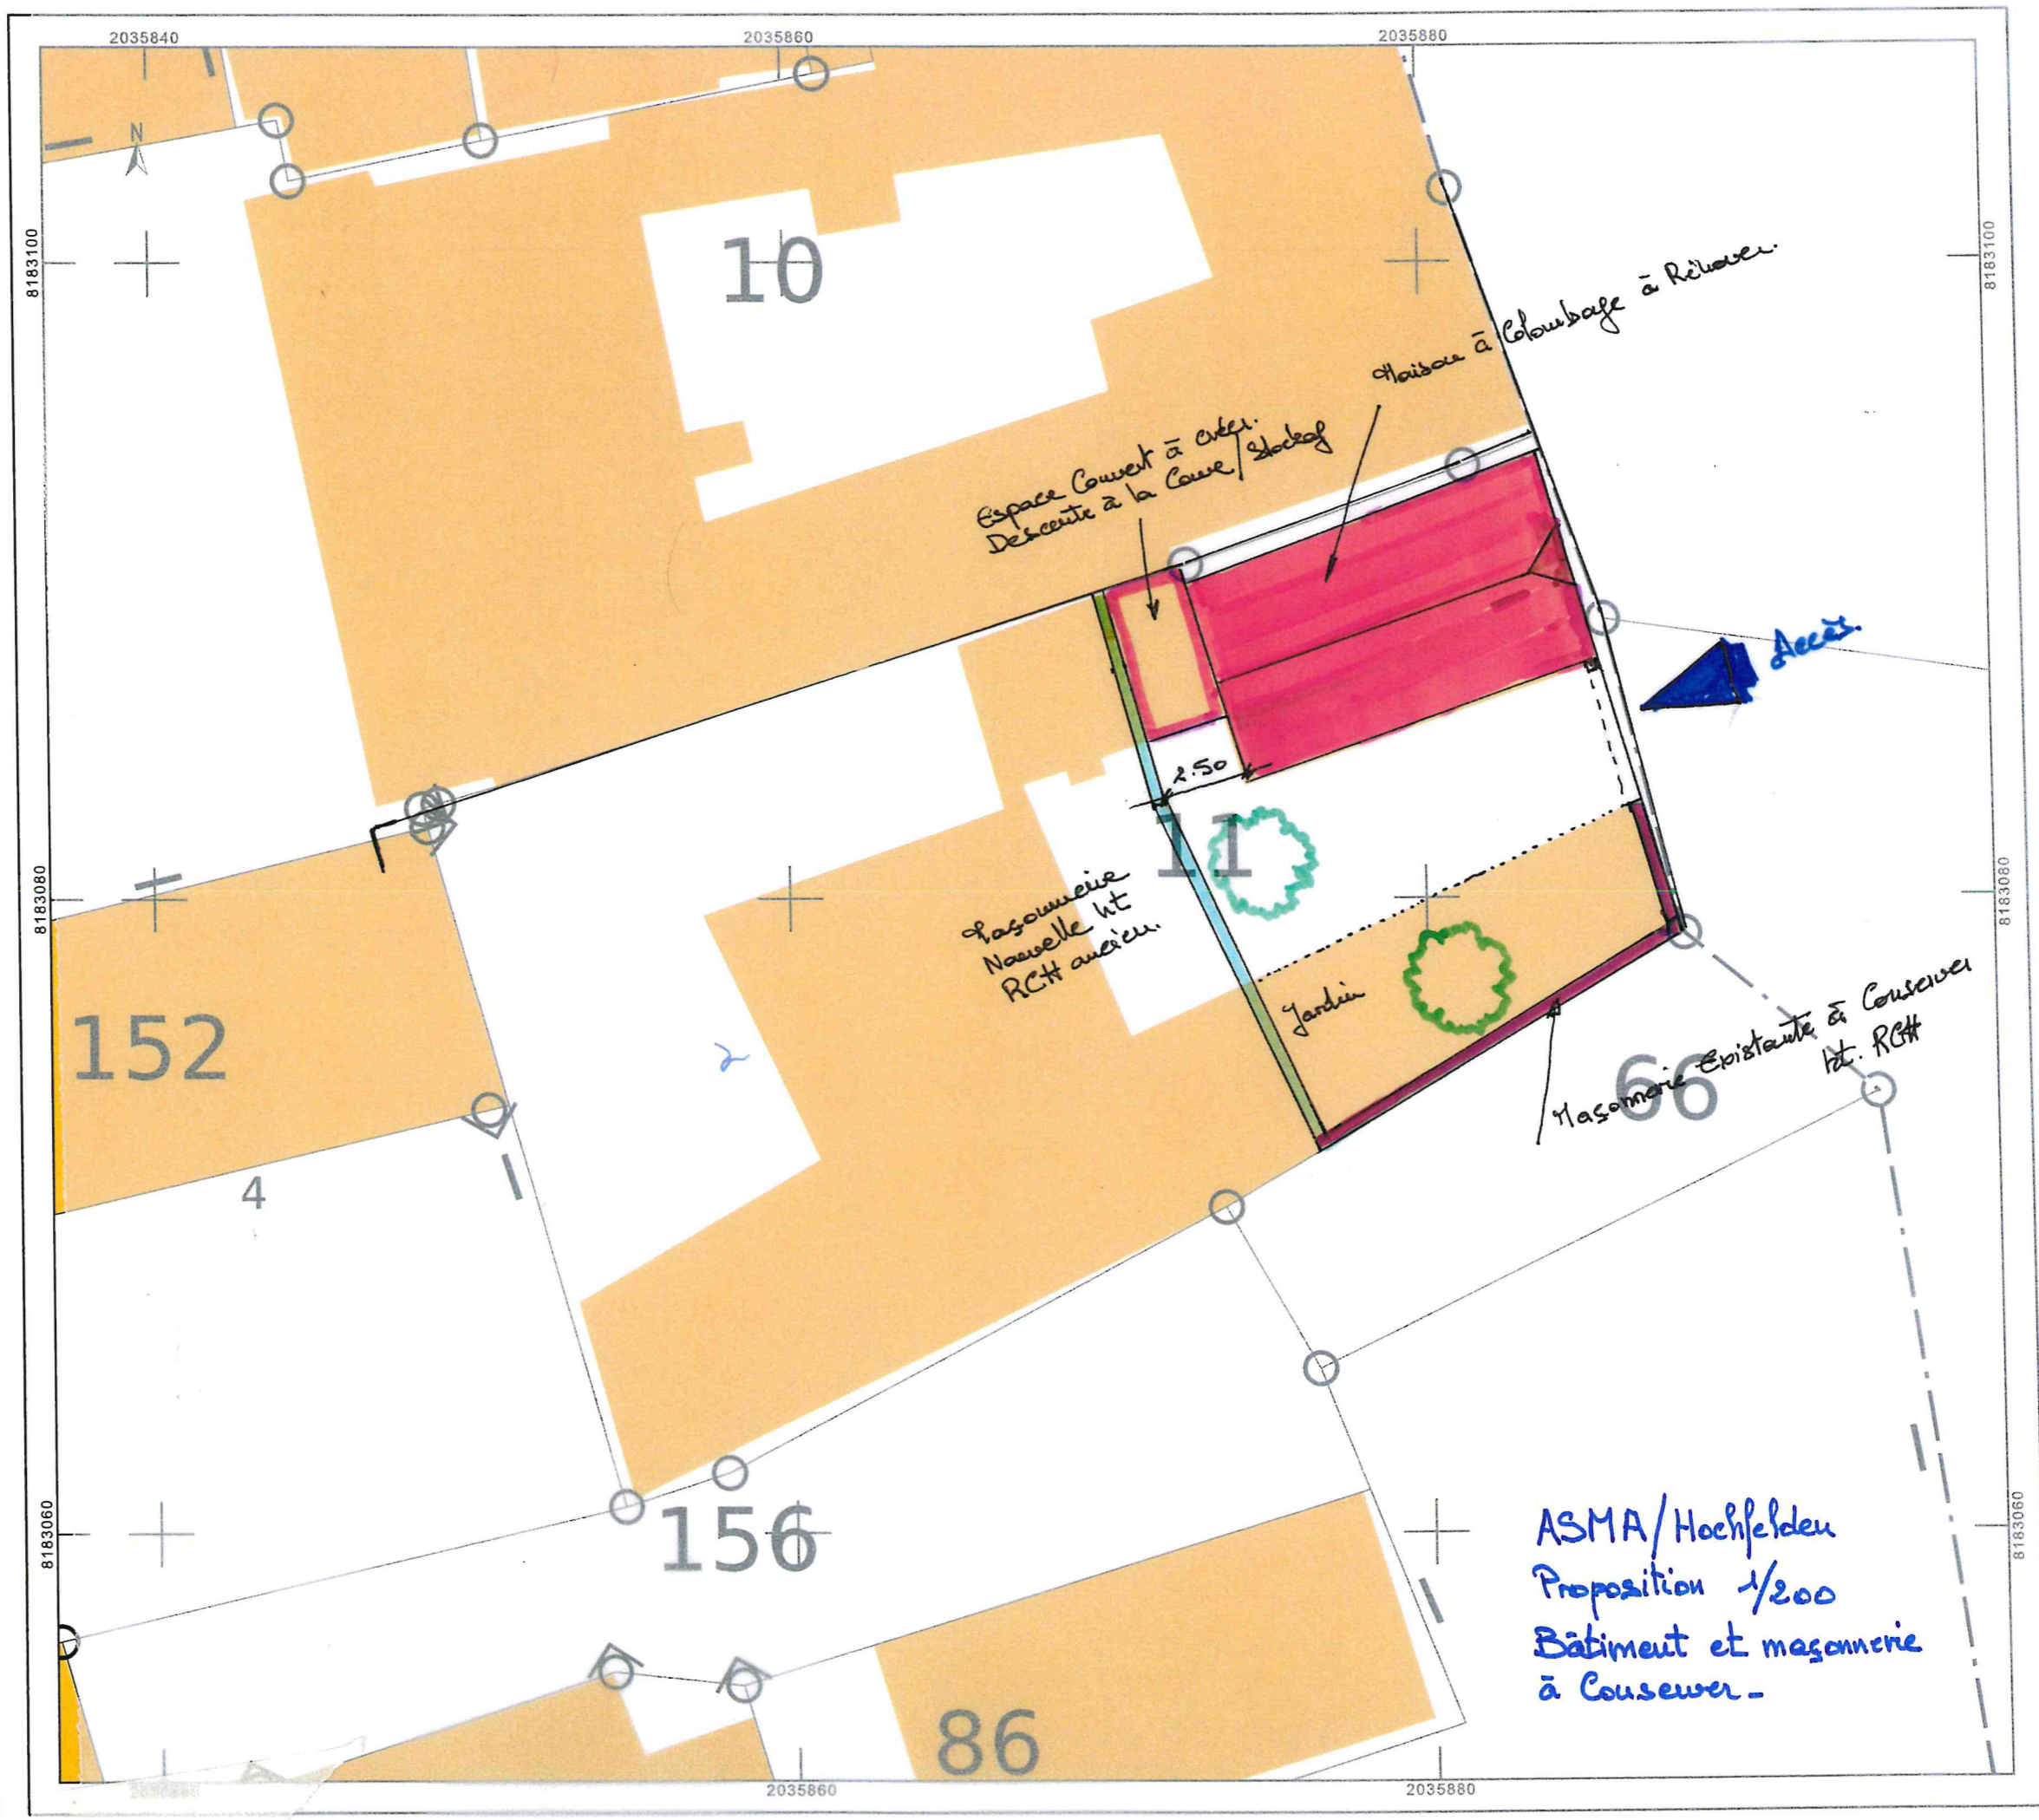

ASMA/Hochfelden
Proposition 1/200
Bâtiment et masonnerie
à Cousser -